

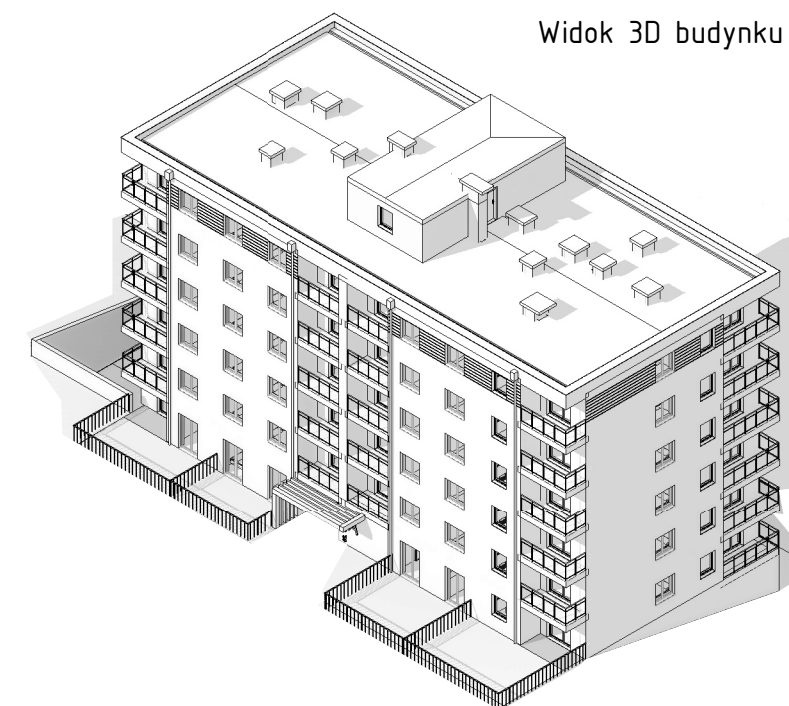


Mieszkanie A-32

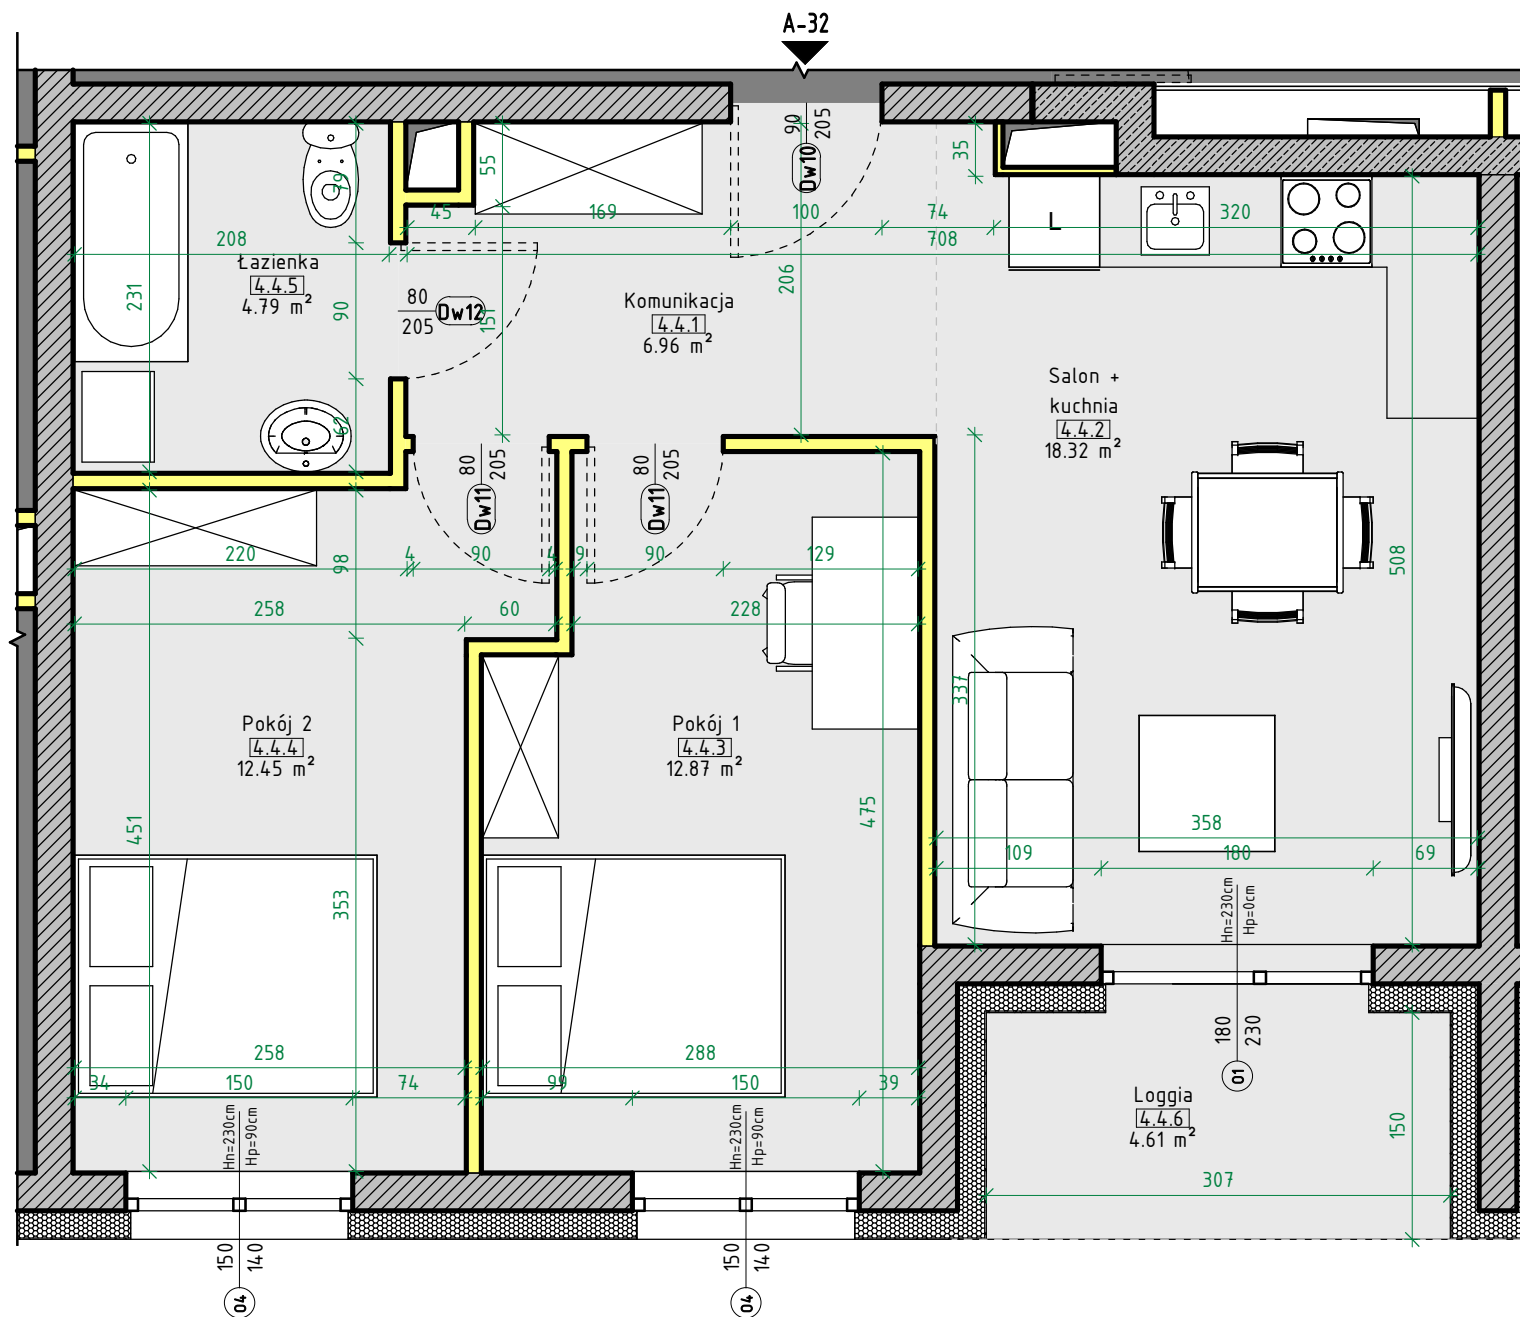

Widok 3D budynku

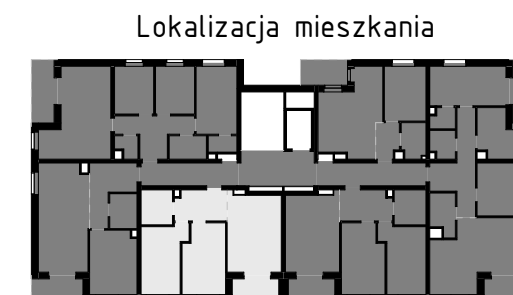

Lokalizacja mieszkania

Zestawienie mieszkania nr A-32

Nr	Nazwa	Powierzchnia
Pow. użytkowa mieszkań		
4.4.1	Komunikacja	6.96 m ²
4.4.2	Salon + kuchnia	18.32 m ²
4.4.3	Pokój 1	12.87 m ²
4.4.4	Pokój 2	12.45 m ²
4.4.5	Łazienka	4.79 m ²
		55.40 m ²
Loggia/balkon/ogródek		
4.4.6	Loggia	4.61 m ²
		4.61 m ²

Widok 3D mieszkania

