




Mieszkanie B-3

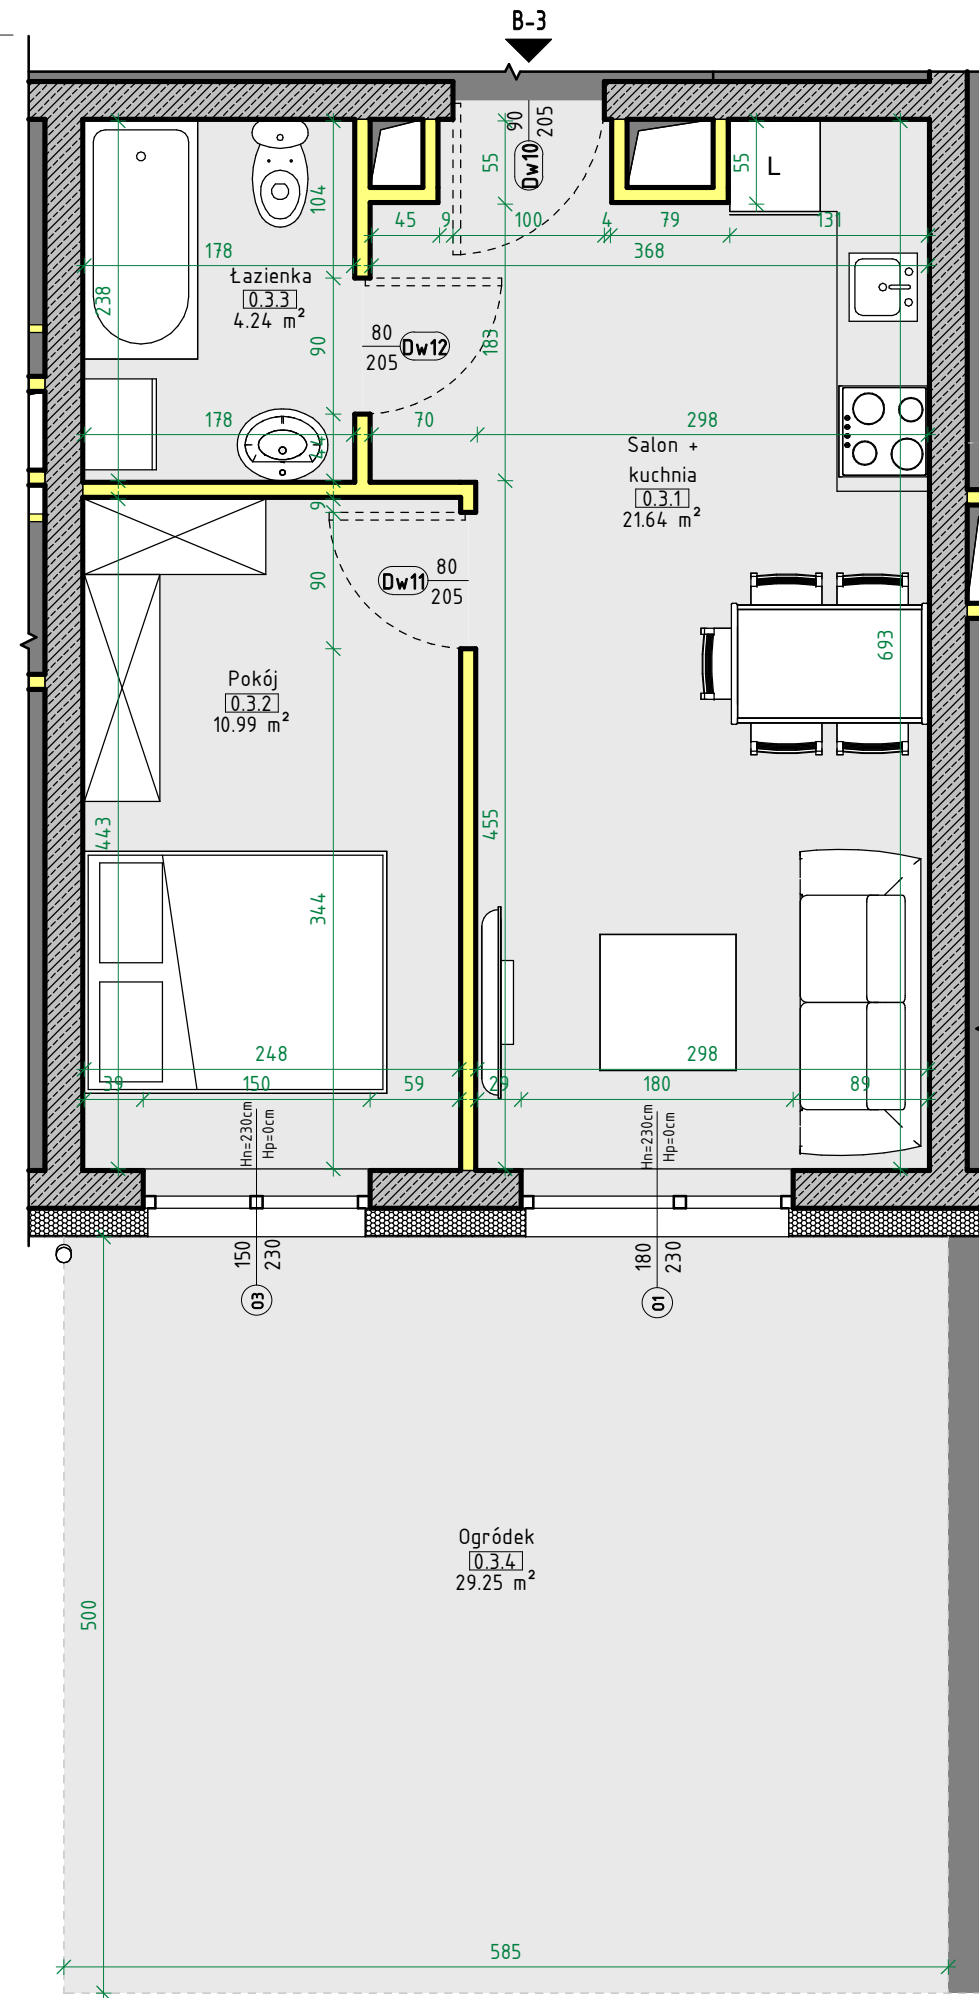

Widok 3D budynku

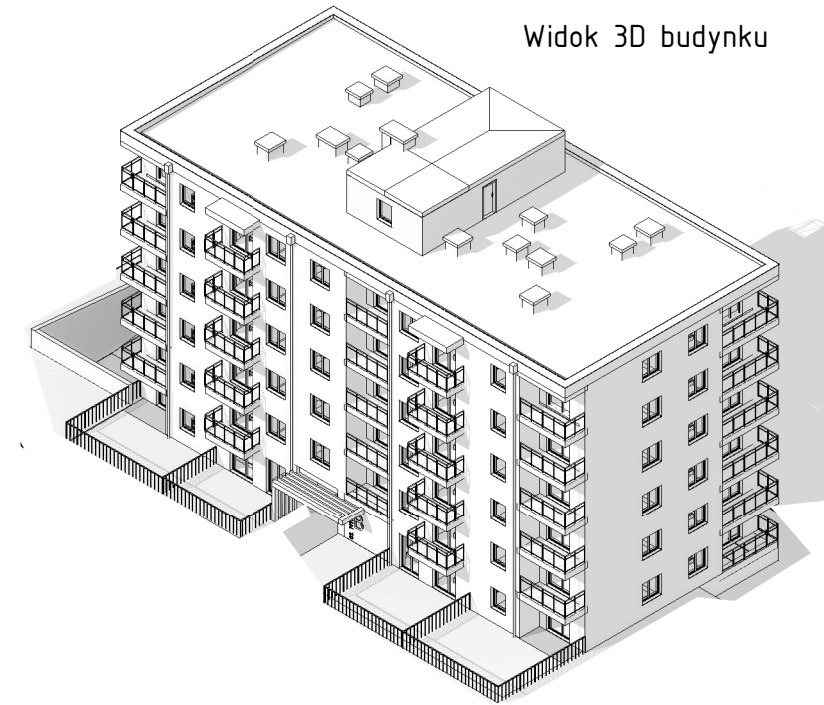

Lokalizacja mieszkania

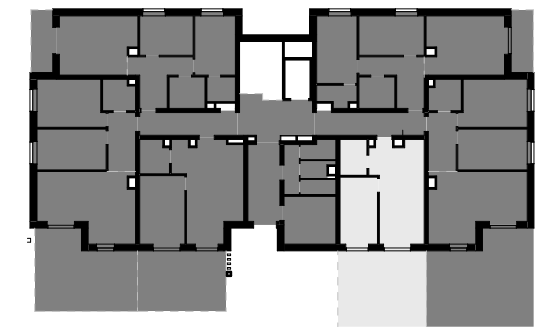

Zestawienie mieszkania nr B-3

Nr	Nazwa	Powierzchnia
Pow. użytkowa mieszkań		
0.3.1	Salon + kuchnia	21.64 m <sup>2</sup>
0.3.2	Pokój	10.99 m <sup>2</sup>
0.3.3	Łazienka	4.24 m <sup>2</sup>
		36.86 m <sup>2</sup>
Loggia/balkon/ogródek		
0.3.4	Ogródek	29.25 m <sup>2</sup>
		29.25 m <sup>2</sup>

Widok 3D mieszkania

